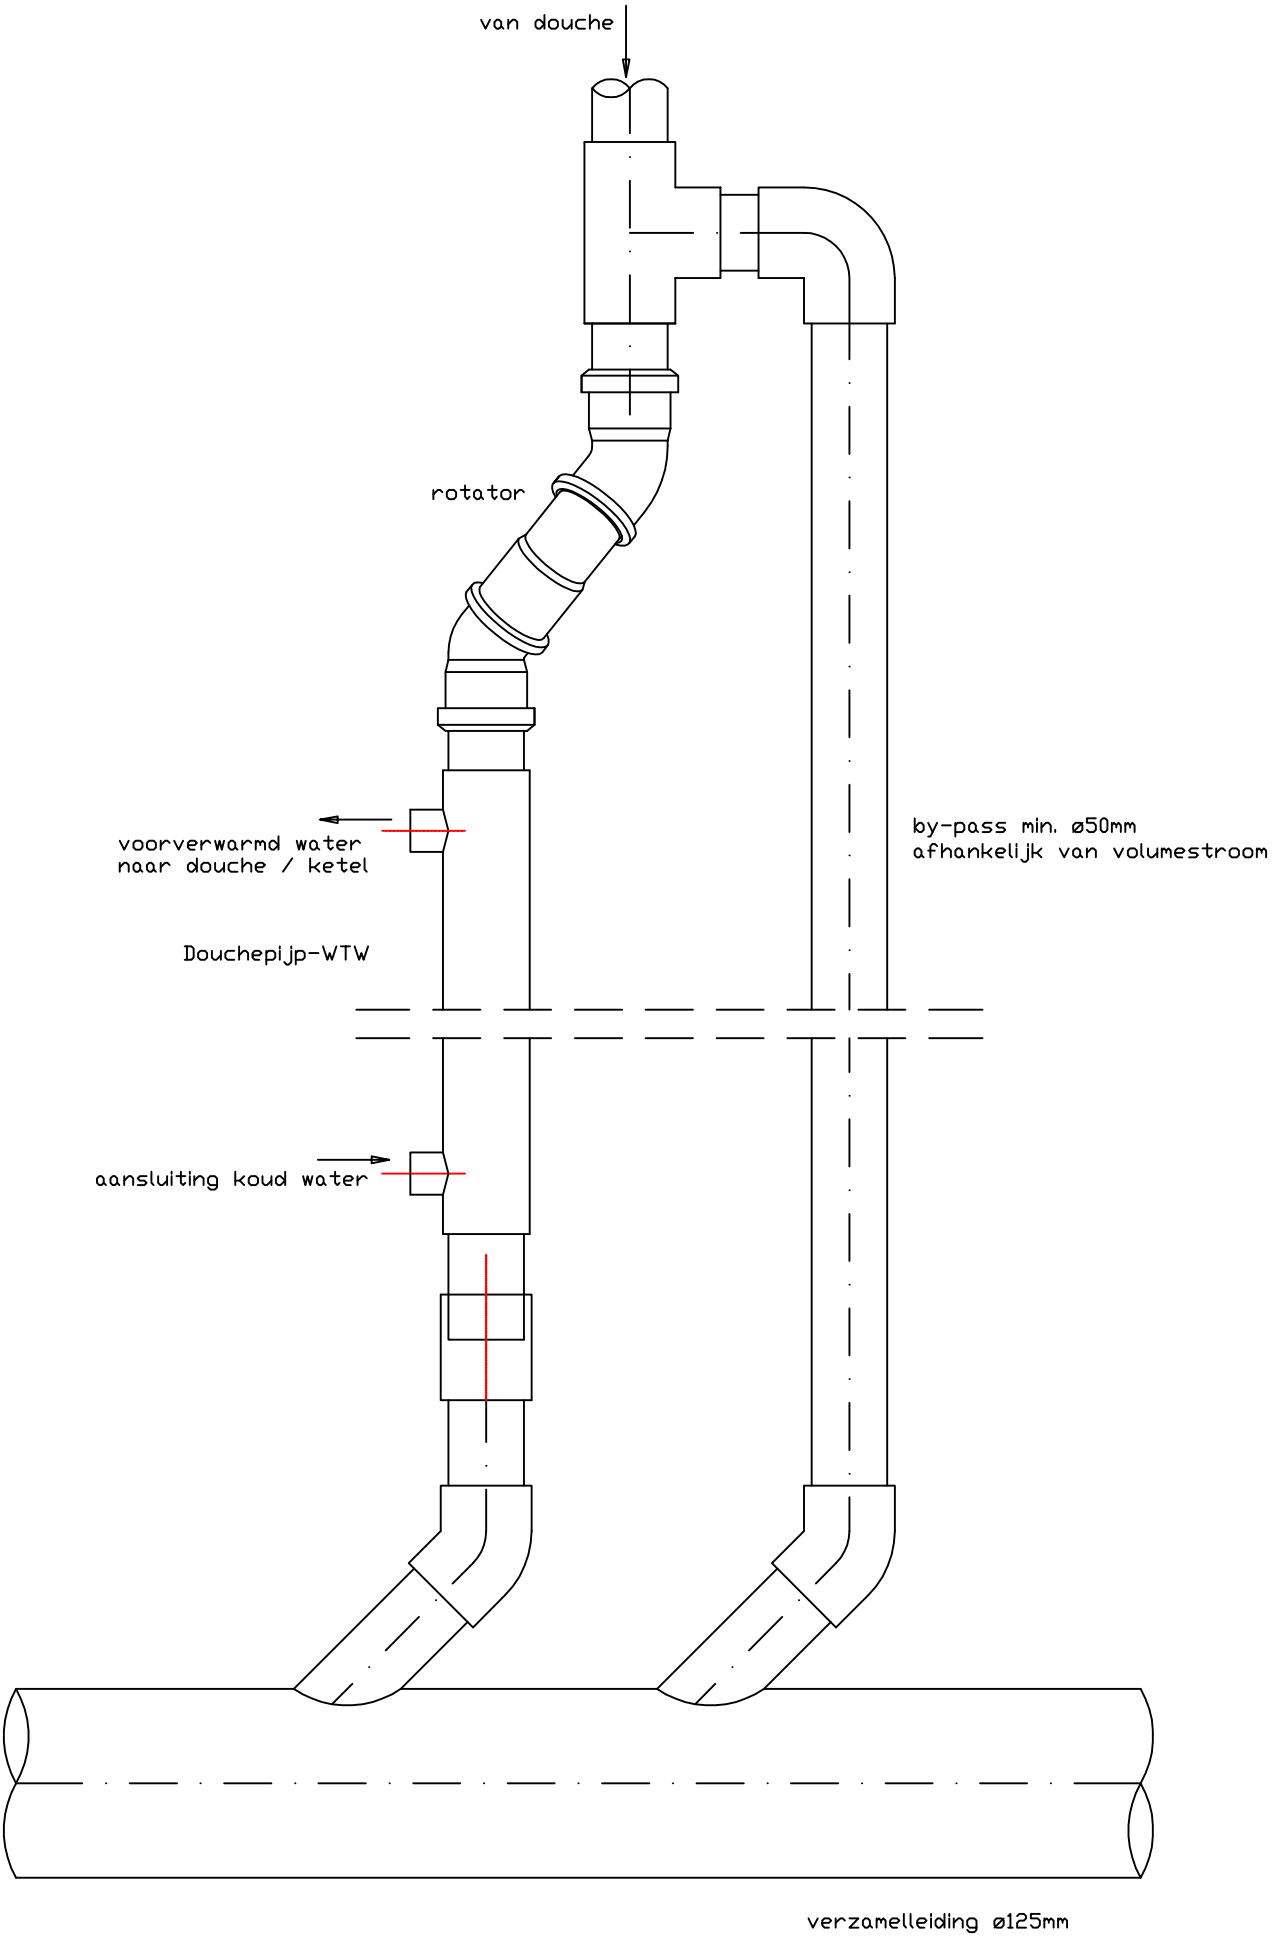

HEI-TECH ENERGIESYSTEMEN	Schaal	1:5	BP1
	Datum	16-01-08	
	Omschr.	Douchepijp-WTW met by-pass	