


# Module Wandverwarmingsplaten

Maten en boormarkeringen op schaal 1:25, tolerantie:  $\pm 0,5$  mm


Opmerking de moduleplaten worden met sleuven en buis (Variomodule-Buis 11,6mm/Alu0,20) naar de achterzijde op de onder constructie gemonteerd

**VARIOTHERM**  
Het leven warmte geven


MWH F206 Verwarmingsoppervlak 1,2 m<sup>2</sup>

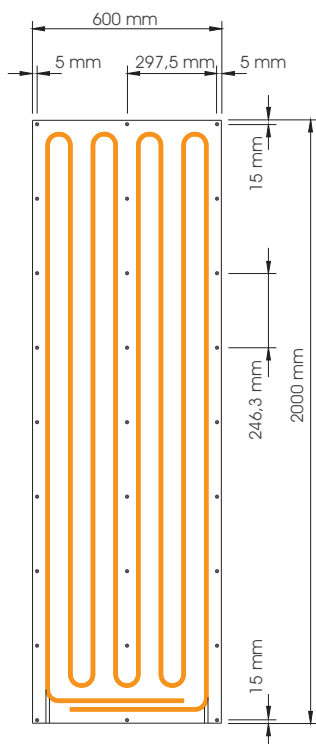

F 203 Verwarmingsoppervlak 0,625 m<sup>2</sup>

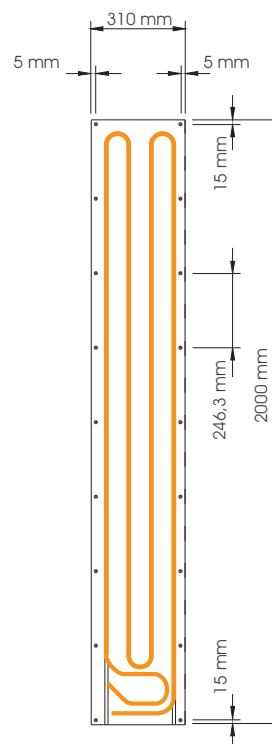

F206V Verwarmingsoppervlak 0,75 m<sup>2</sup>

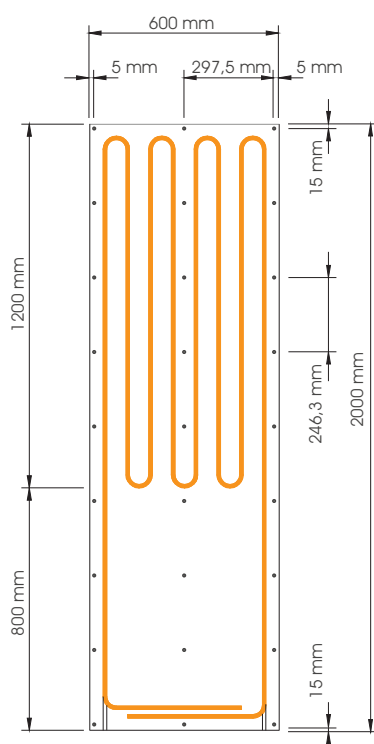

F 106 Verwarmingsoppervlak 0,44 m<sup>2</sup>

