





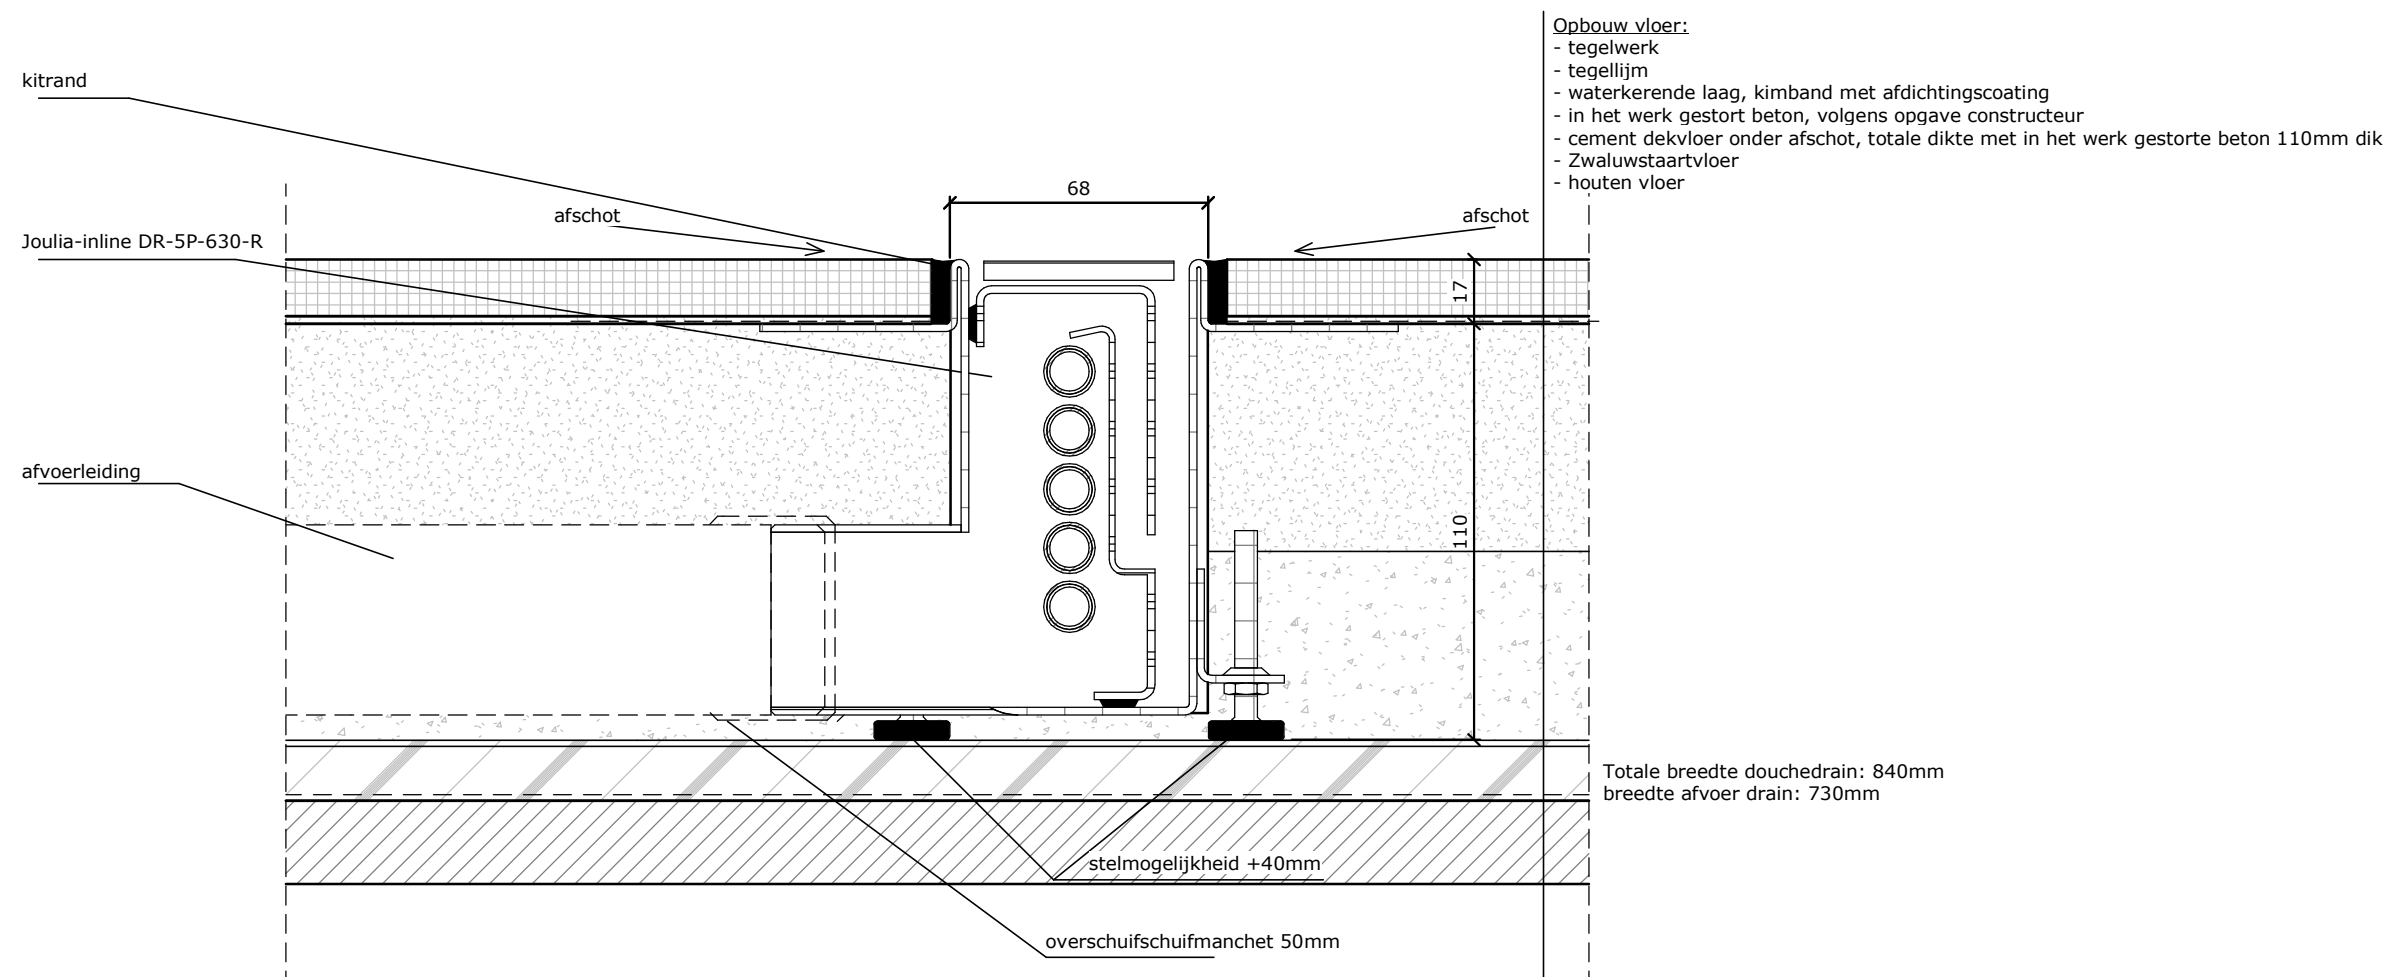

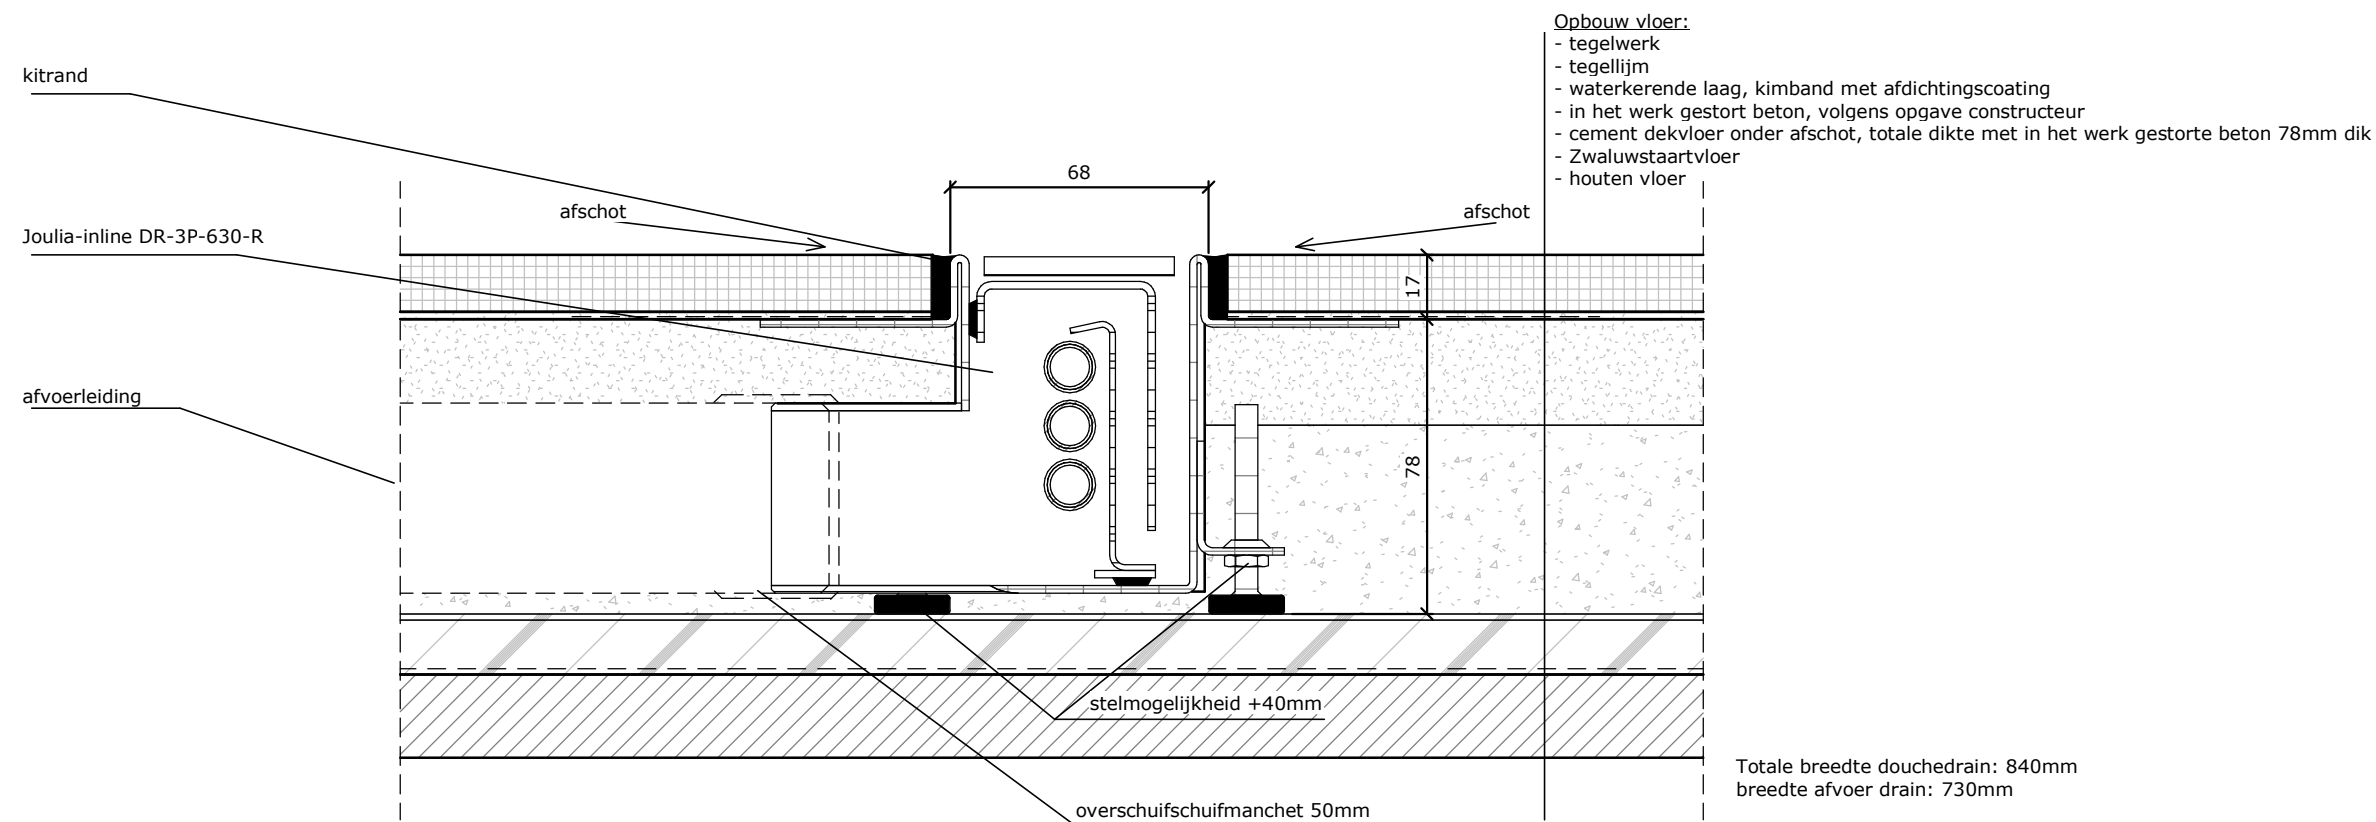


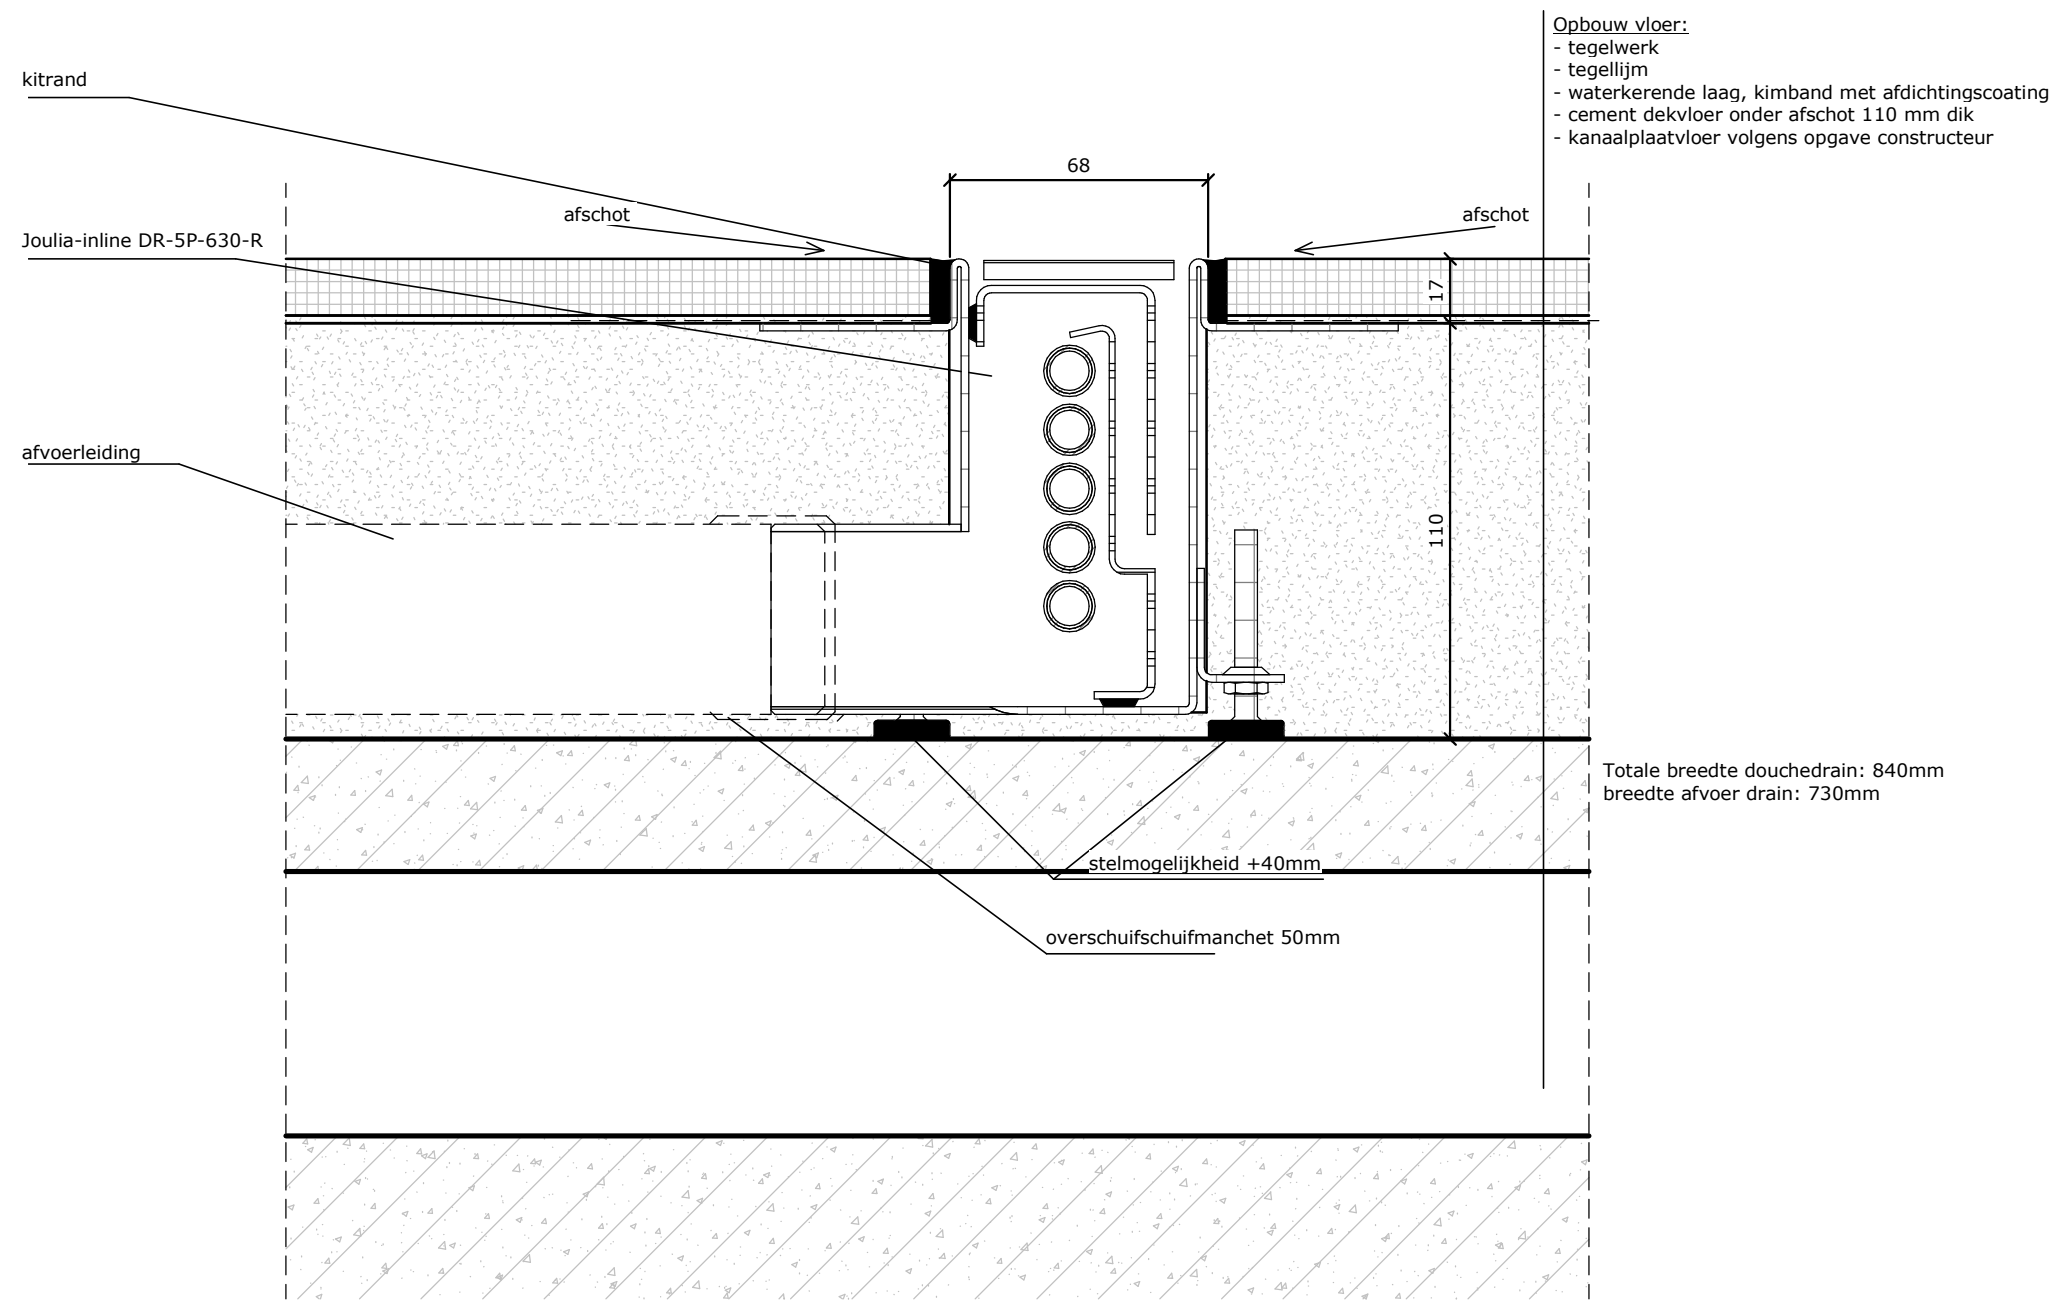

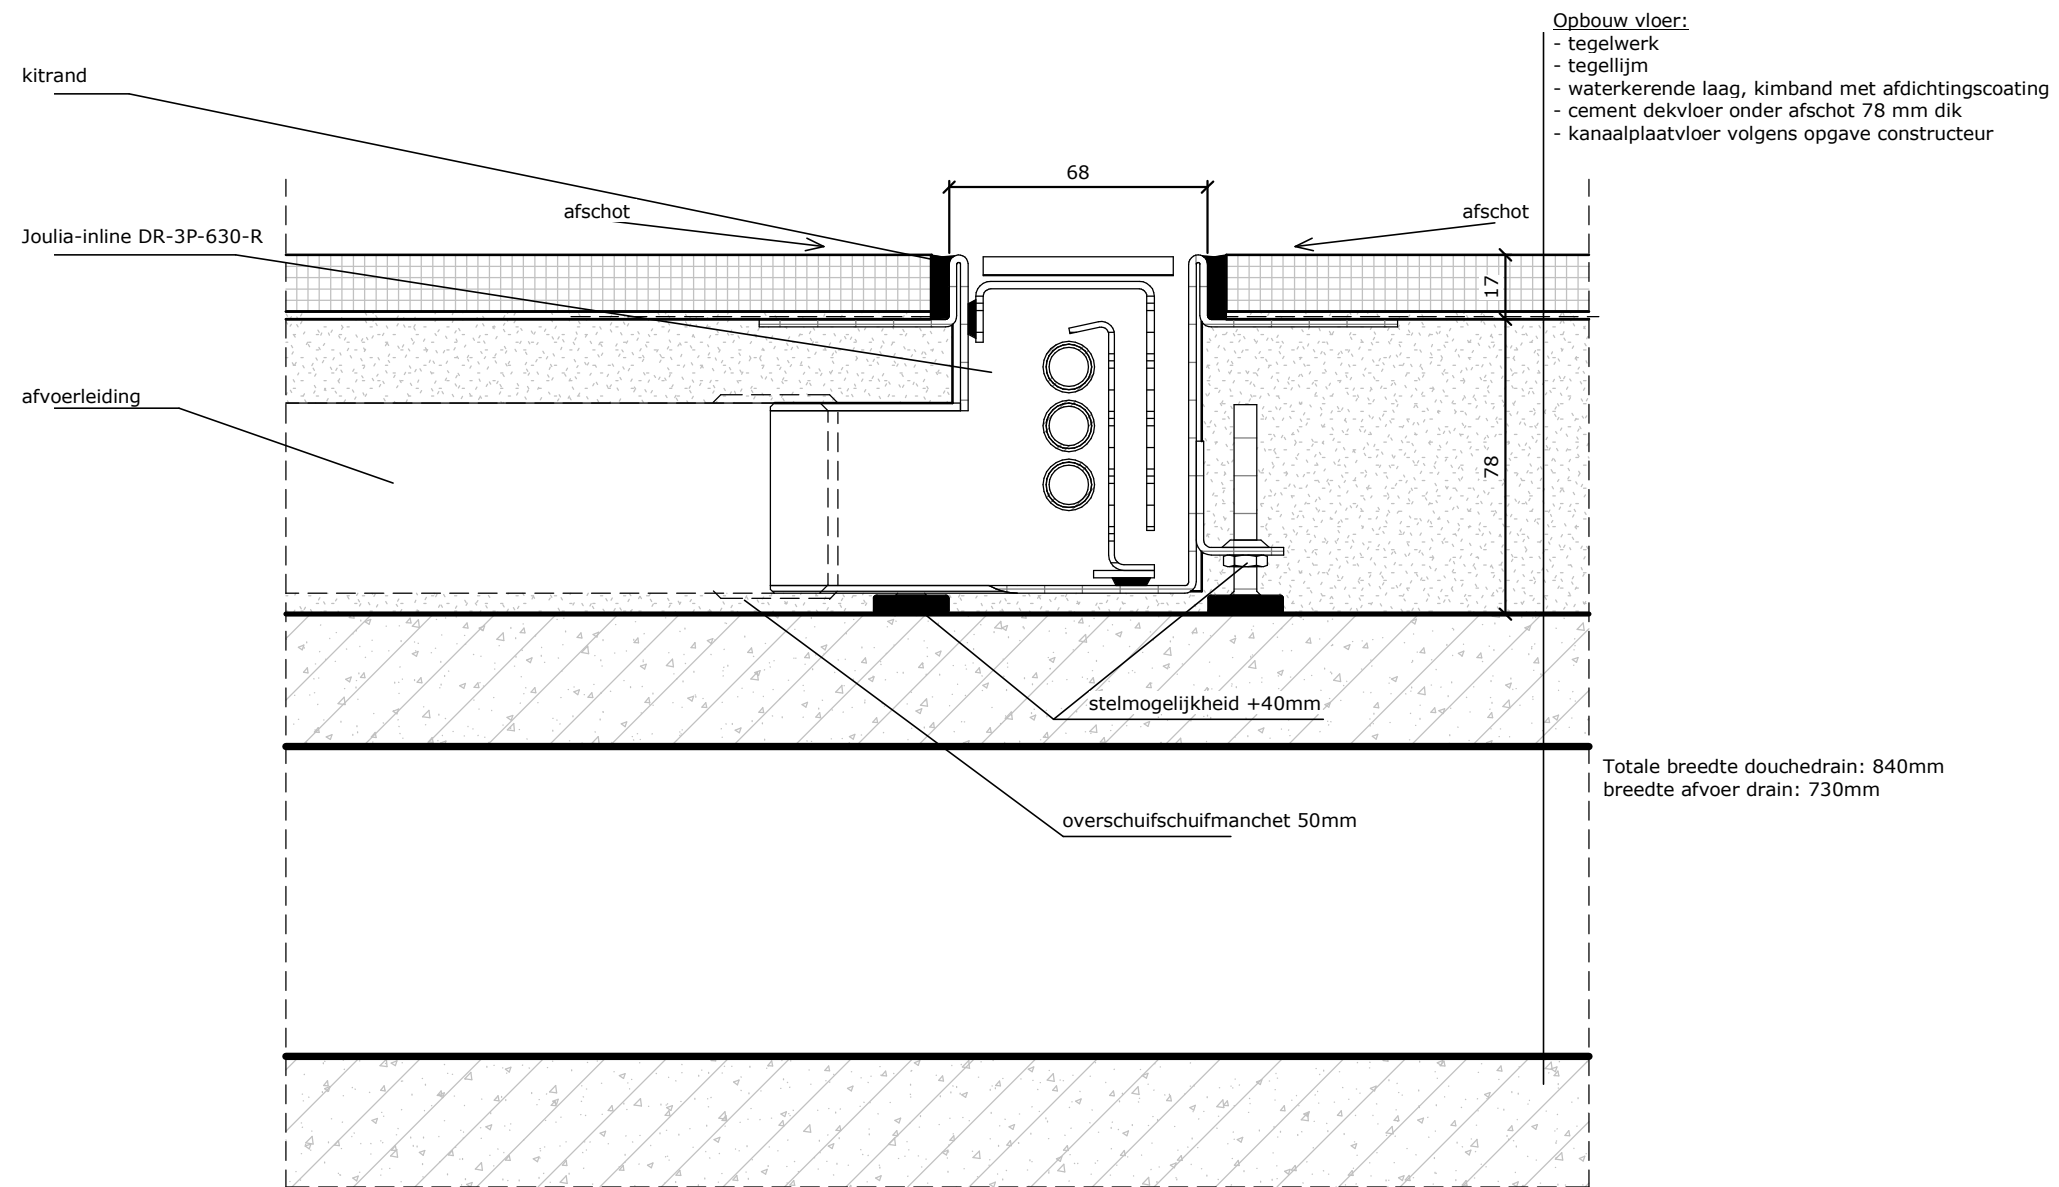


• Detail4

DETAIL • Joulia-inline_DR-3P-630-R_kanaalplaatvloer

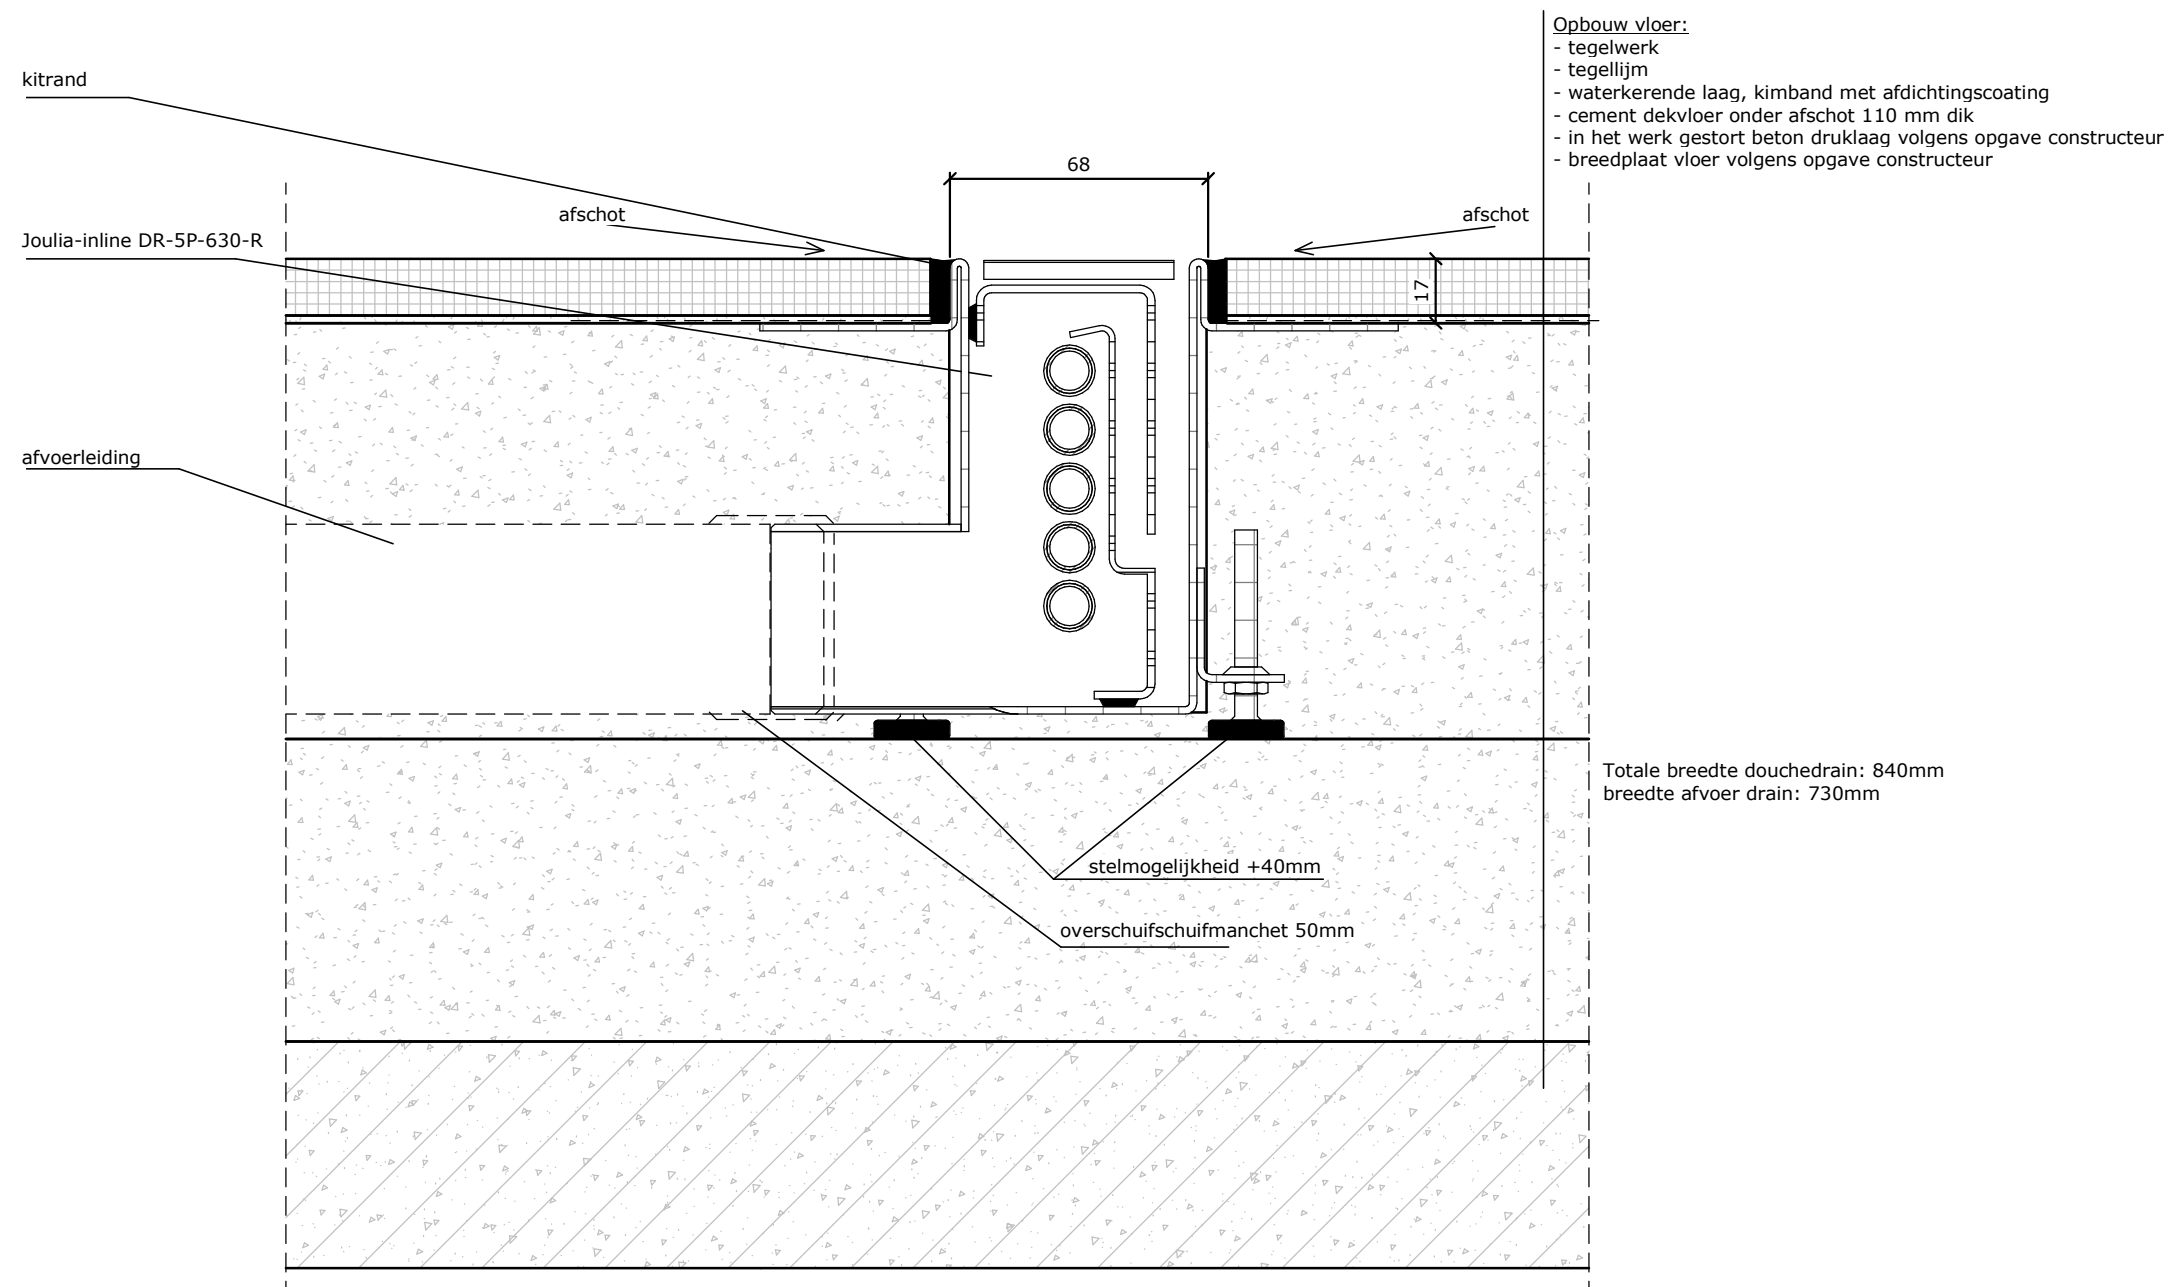


• Detail5


DETAIL • Joulia-inline_DR-5P-630-R_breedplaatvloer

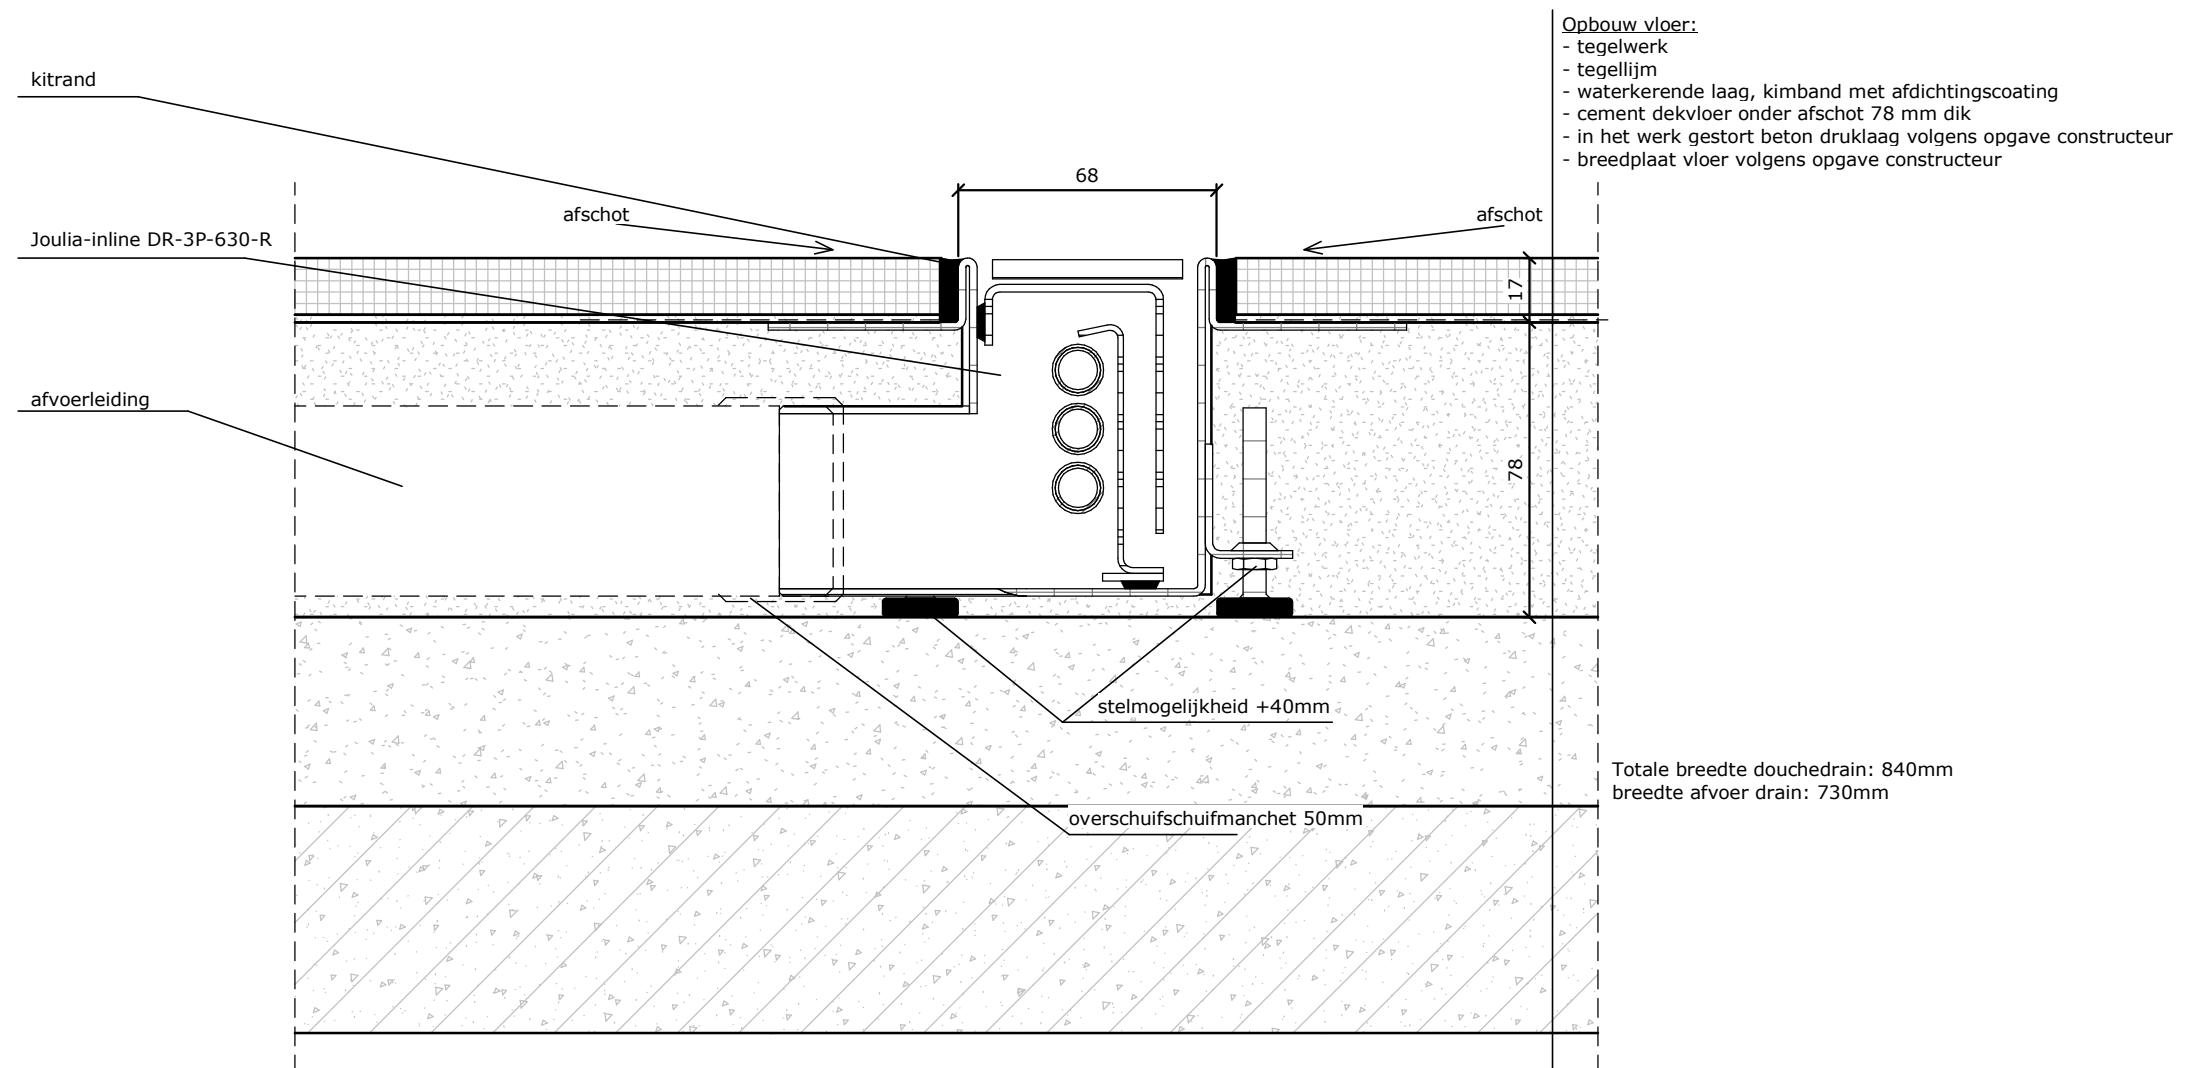

• Detail6

DETAIL • Joulia-inline_DR-3P-630-R_breedplaatvloer

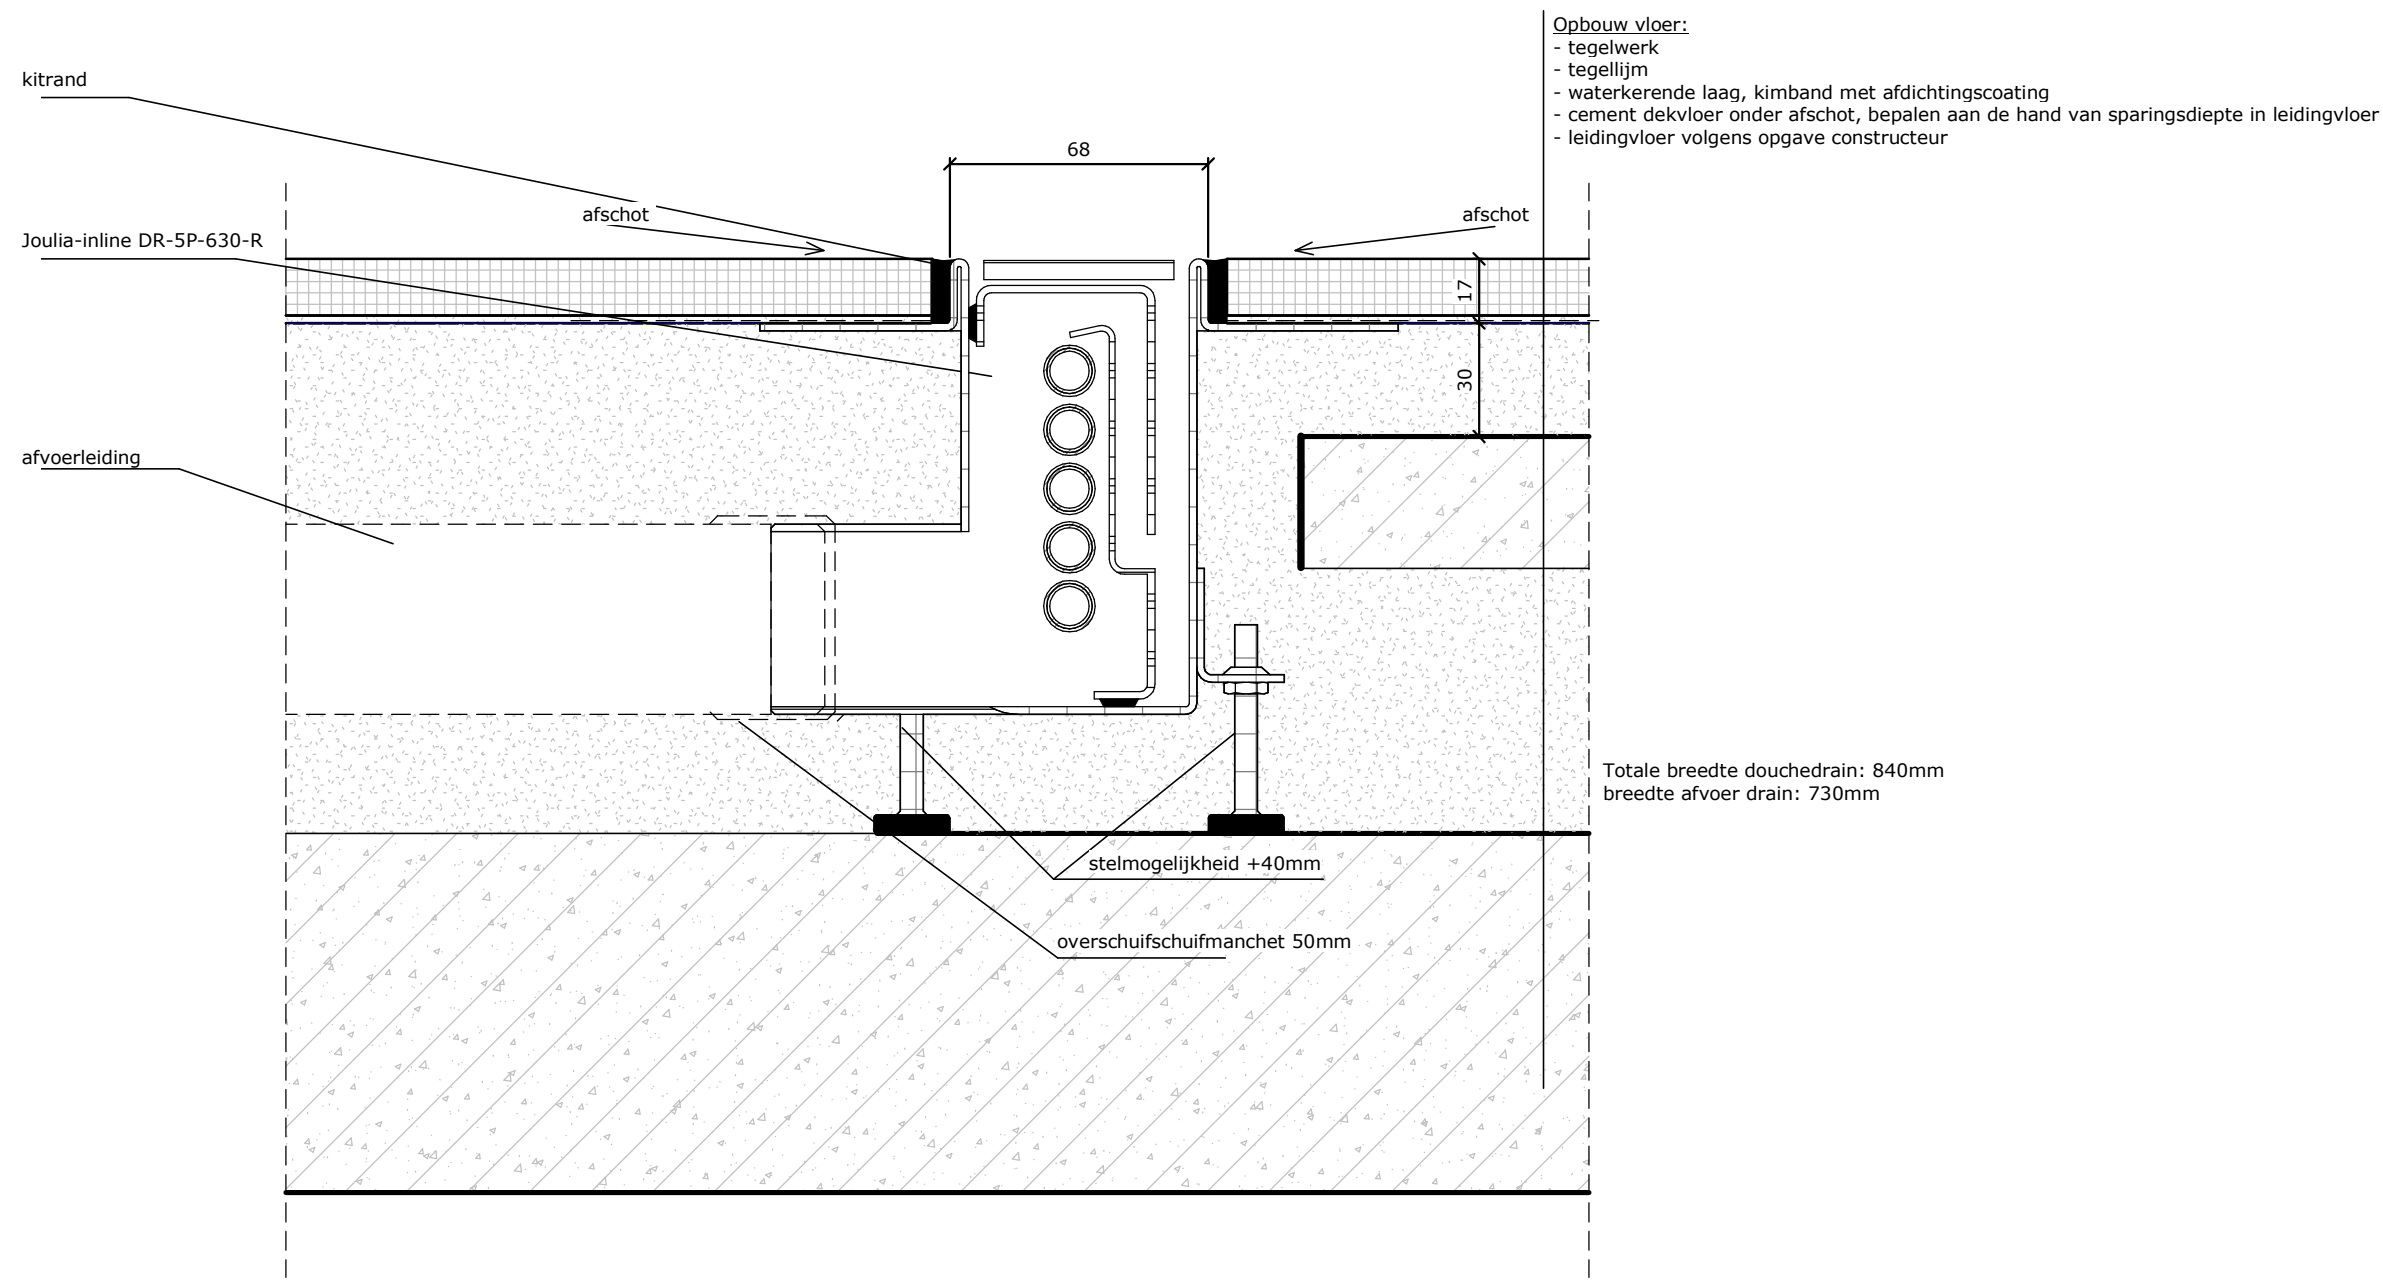


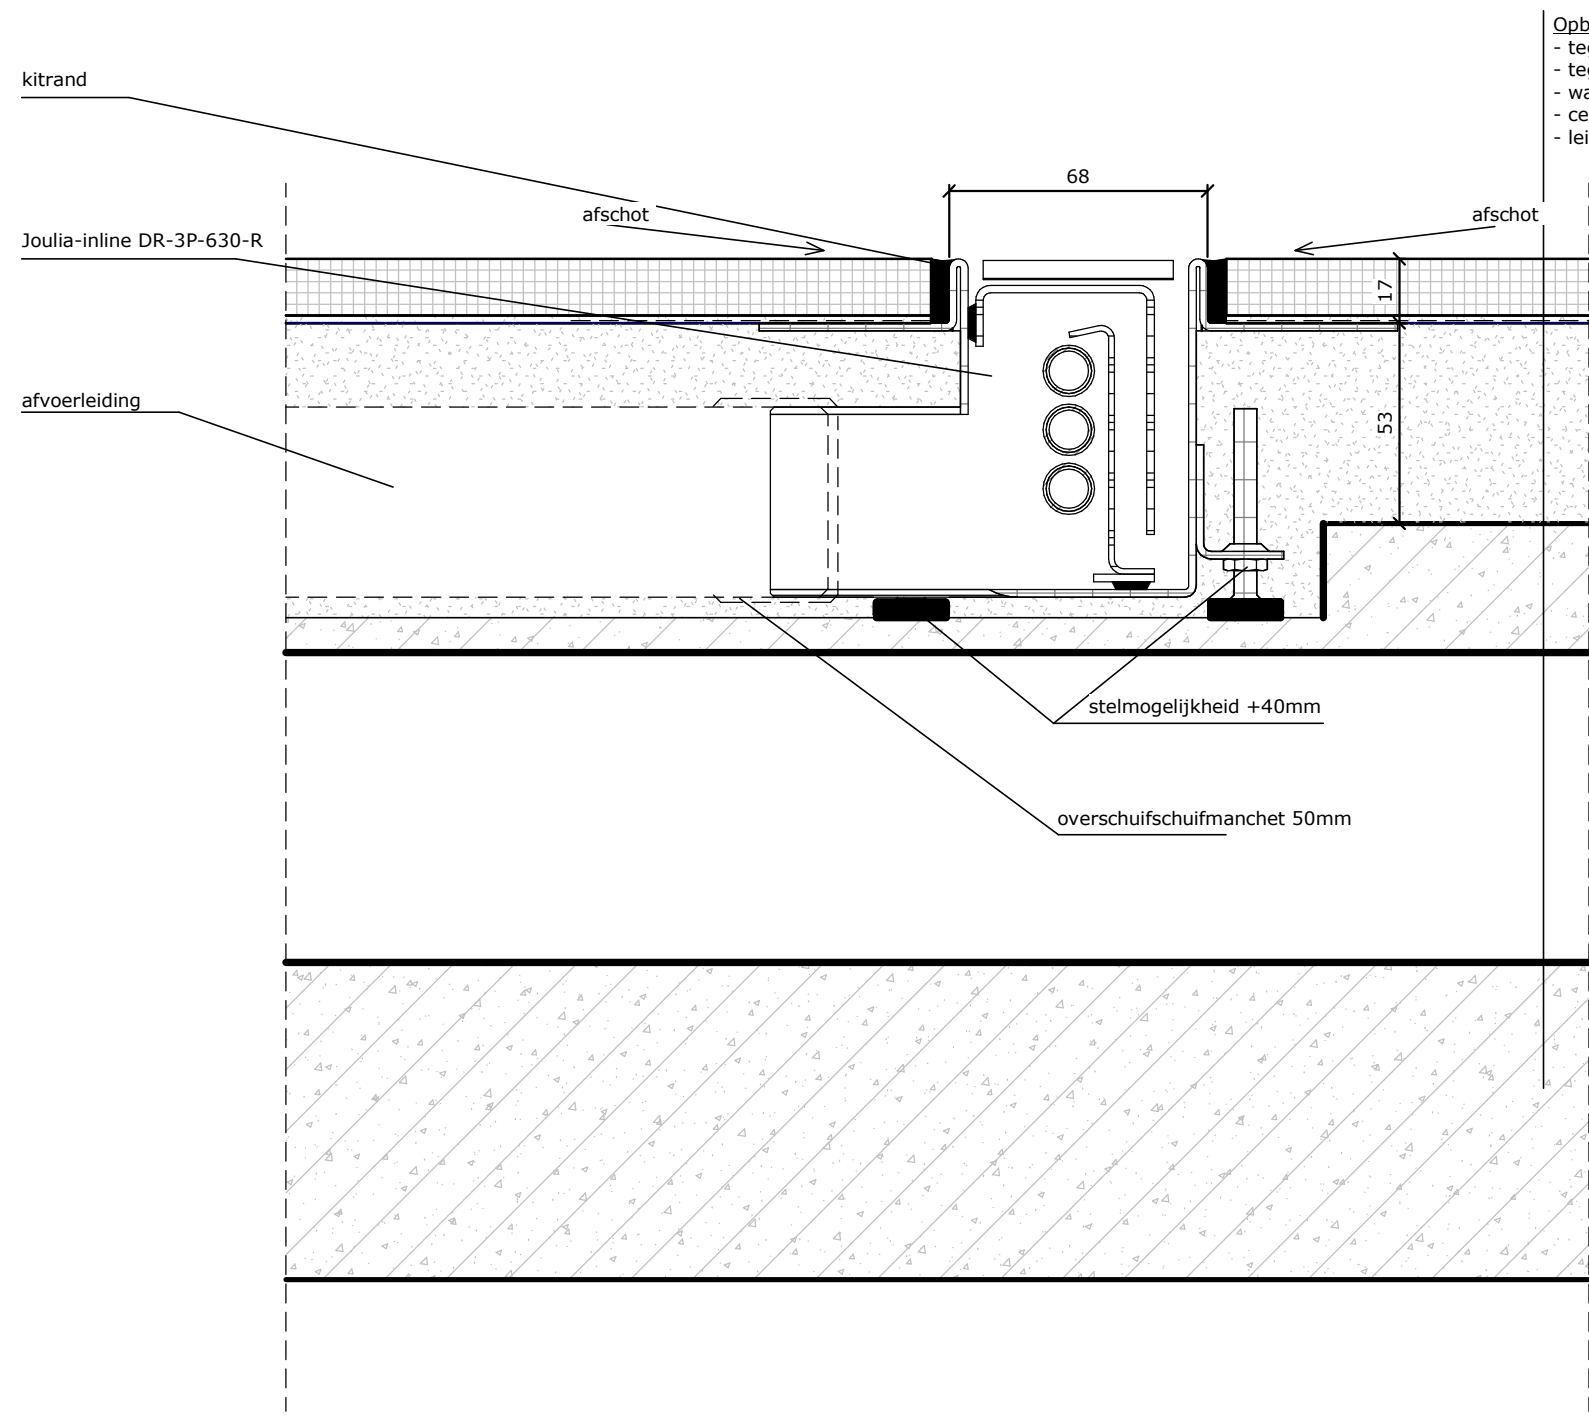

- Opbouw vloer:
- tegelwerk
 - tegelijm
 - waterkerende laag, kimband met afdichtingscoating
 - cement dekvloer onder afschot, bepalen aan de hand van sparingsdiepte in leidingvloer
 - leidingvloer volgens opgave constructeur

Totale breedte douchedrain: 840mm
breedte afvoer drain: 730mm

• Detail8

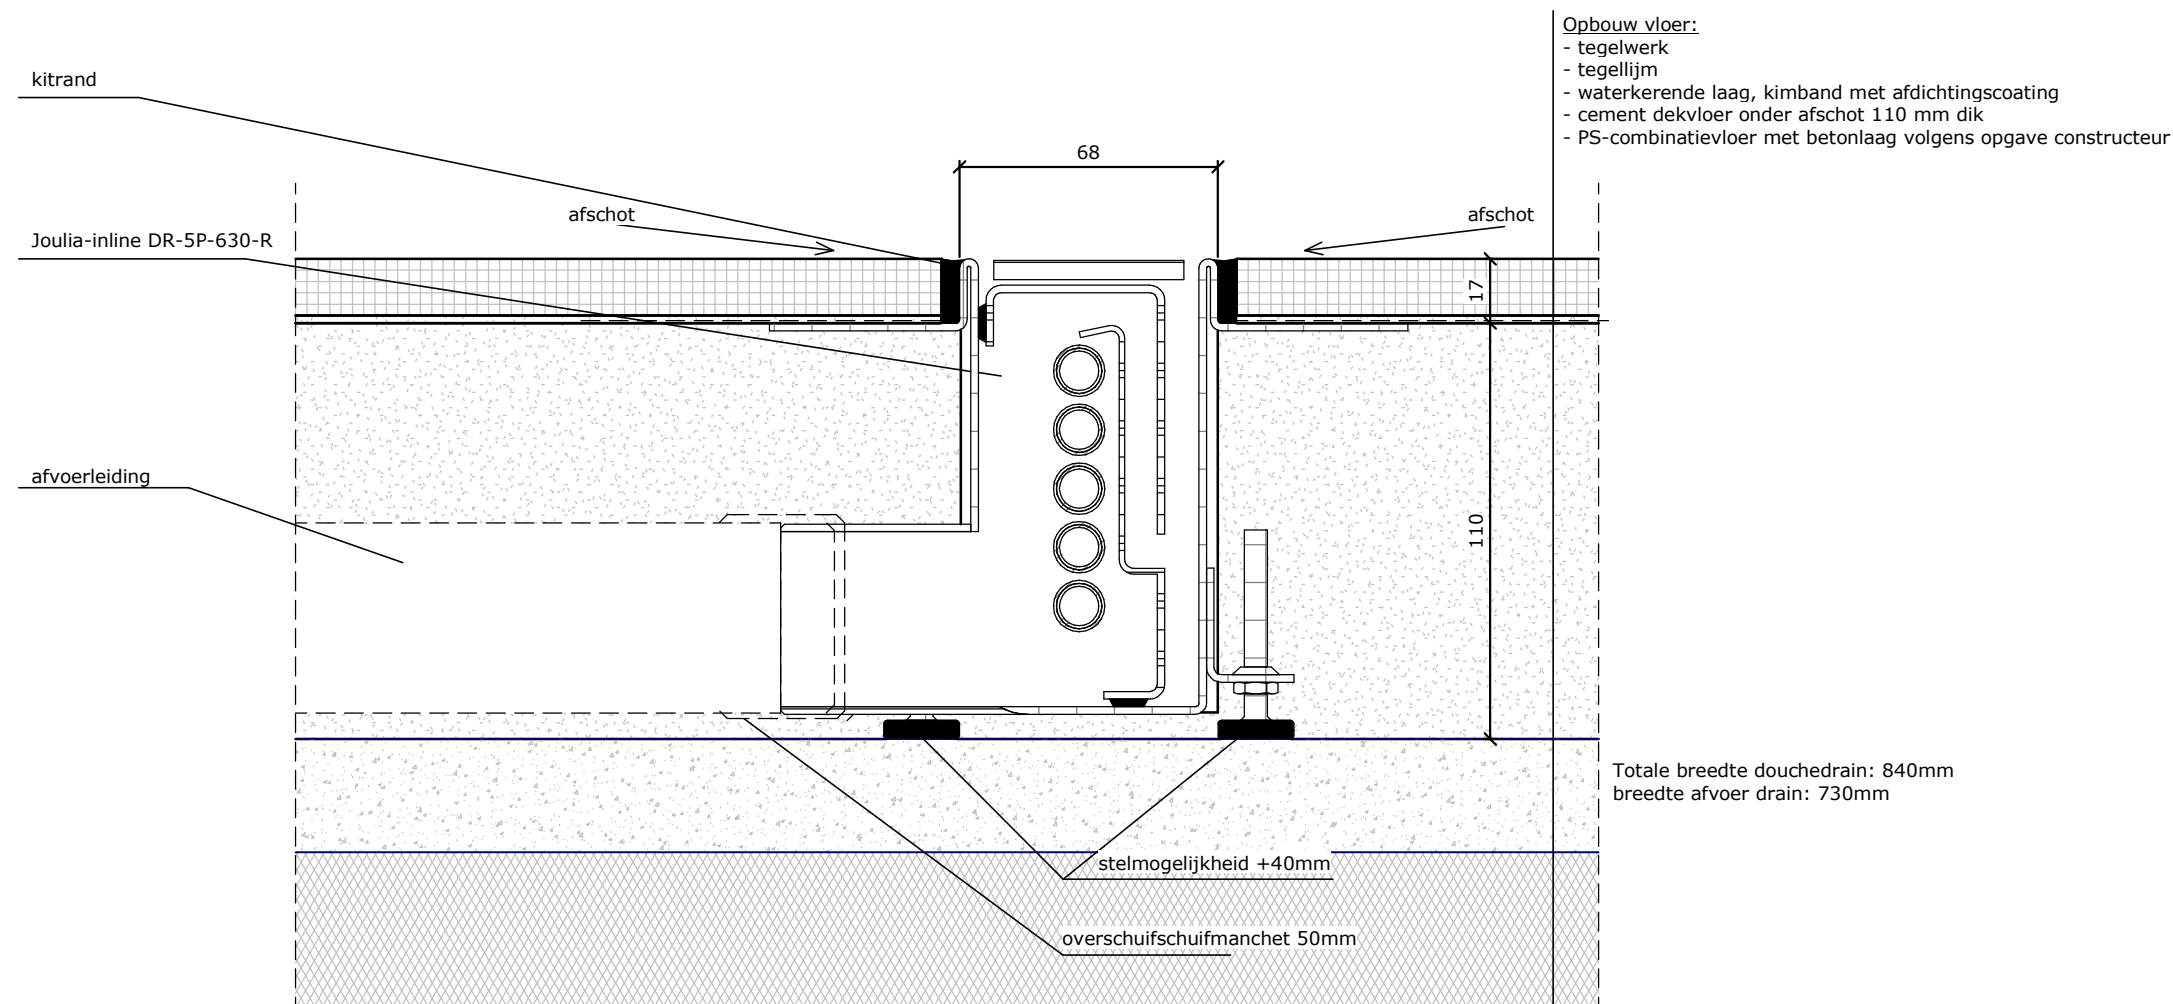

• Detail9

DETAIL • Joulia-inline_DR-5P-630-R_ps-combinatievloer

